


設計条件				
通水断面	有効幅	1.00 m	有効高	1.00 m
扉体寸法	扉体幅	1.10 m	扉体高	1.10 m
設計水深	前水深	2.50 m	後水深	0.00 m

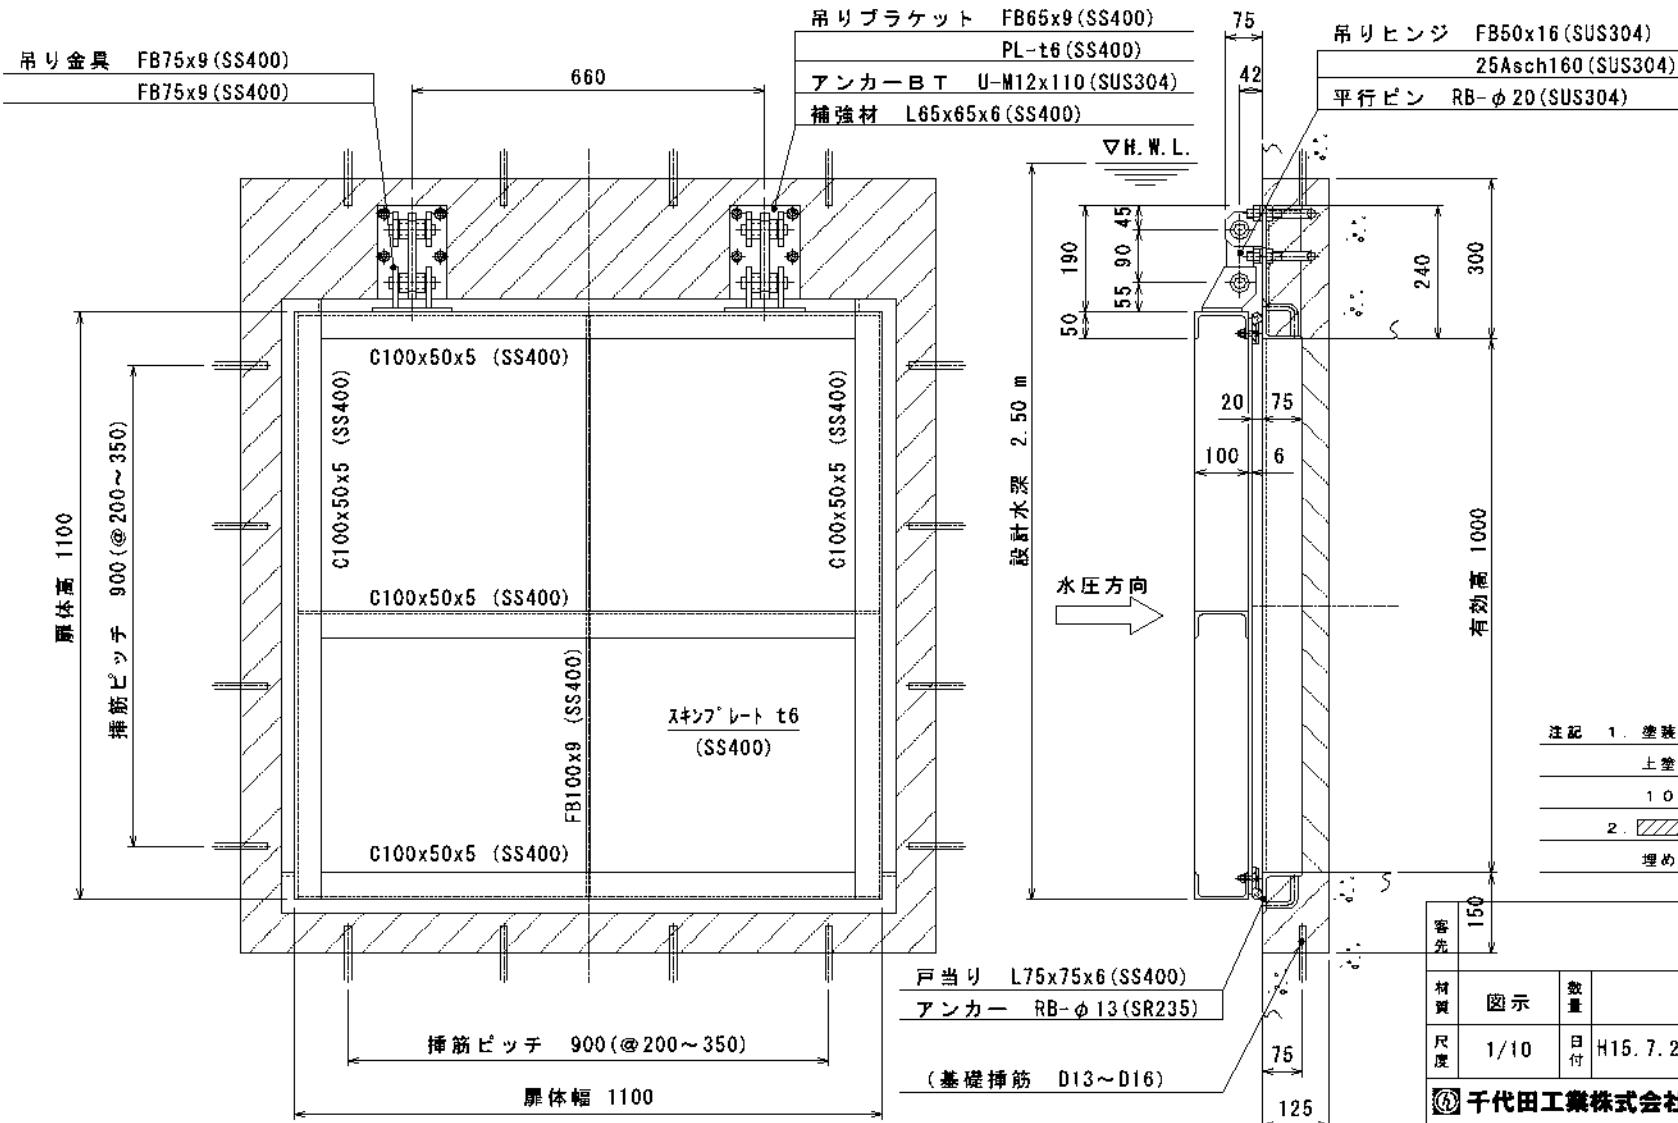

注記 1. 塗装 下地処理後、塩化ゴム系塗料とし
 上塗色調は御指定なき場合、マンセル値
 10B5/10 (青色)と致します。
 2. 斜線部はハツリ後、2次コンクリート
 埋め戻しを示します。

番先	150	名称	型式 MFR-1010 1000 Bo x 1000 Ho 鋼製フラップゲート
材質	図示	数量	
尺度	1/10	日付	H15.7.24
承認		森	三輪
担当		熊崎	
千代田工業株式会社		G3-1190	