


設計条件				
通水断面	有効幅	0.90 m	有効高	0.90 m
扉体寸法	扉体幅	1.00 m	扉体高	1.00 m
設計水深	前水深	2.90 m	後水深	0.00 m

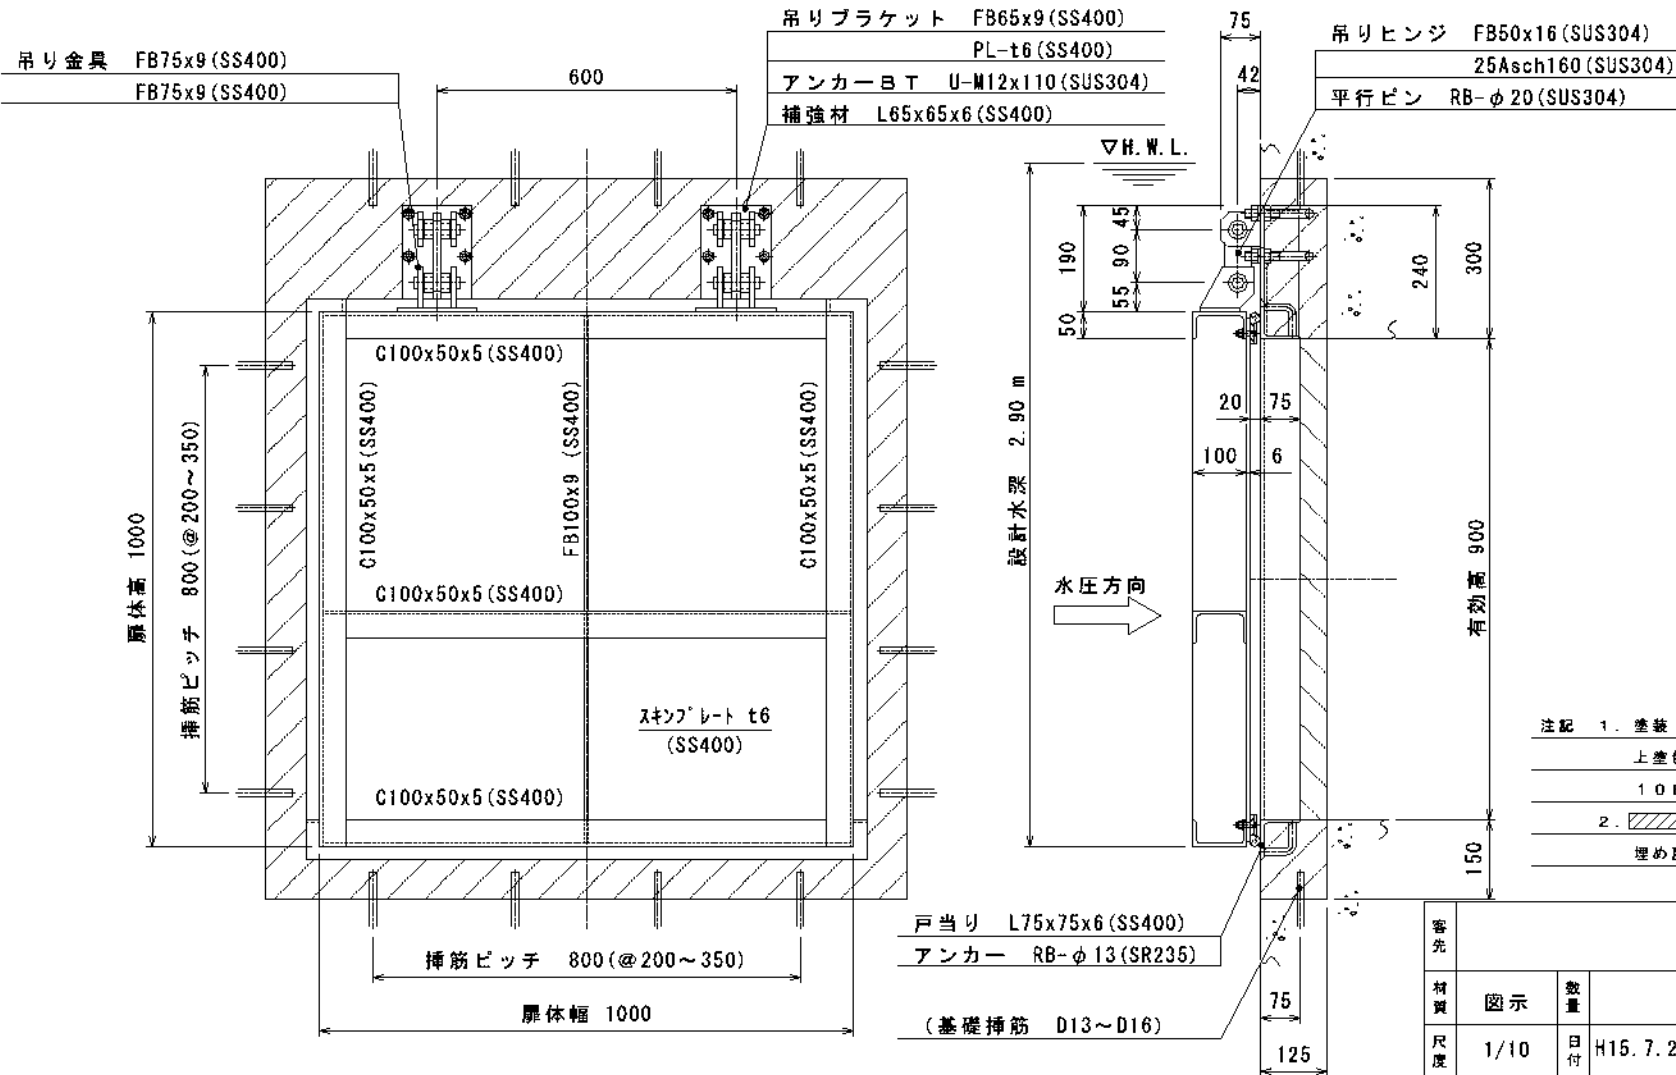

- 注記 1. 塗装 下地処理後、塩化ゴム系塗料とし
 上塗色調は御指定なき場合、マンセル値
 10B5/10 (青色)と致します。
2. 部はハツリ後、2次コンクリート
 埋め戻しを示します。

客先				名称	型式 MFR-0909 900 B ₀ x 900 H ₀ 鋼製フラップゲート			
材質	図示	数量						
尺度	1/10	日付	H15.7.23	承認	森	松園	三輪	担当 熊崎
千代田工業株式会社					図番	G3-1189		