


水密ゴムP型 φ20x60x8 (CRゴム)
 ゴム押え FB38x6 (SUS304)
 皿BT&NT M8 (SUS304)

設計条件				
通水断面	有効幅	1.00 m	有効高	1.00 m
扉体寸法	扉体幅	1.10 m	扉体高	1.10 m
設計水深	前水深	4.10 m	後水深	0.00 m

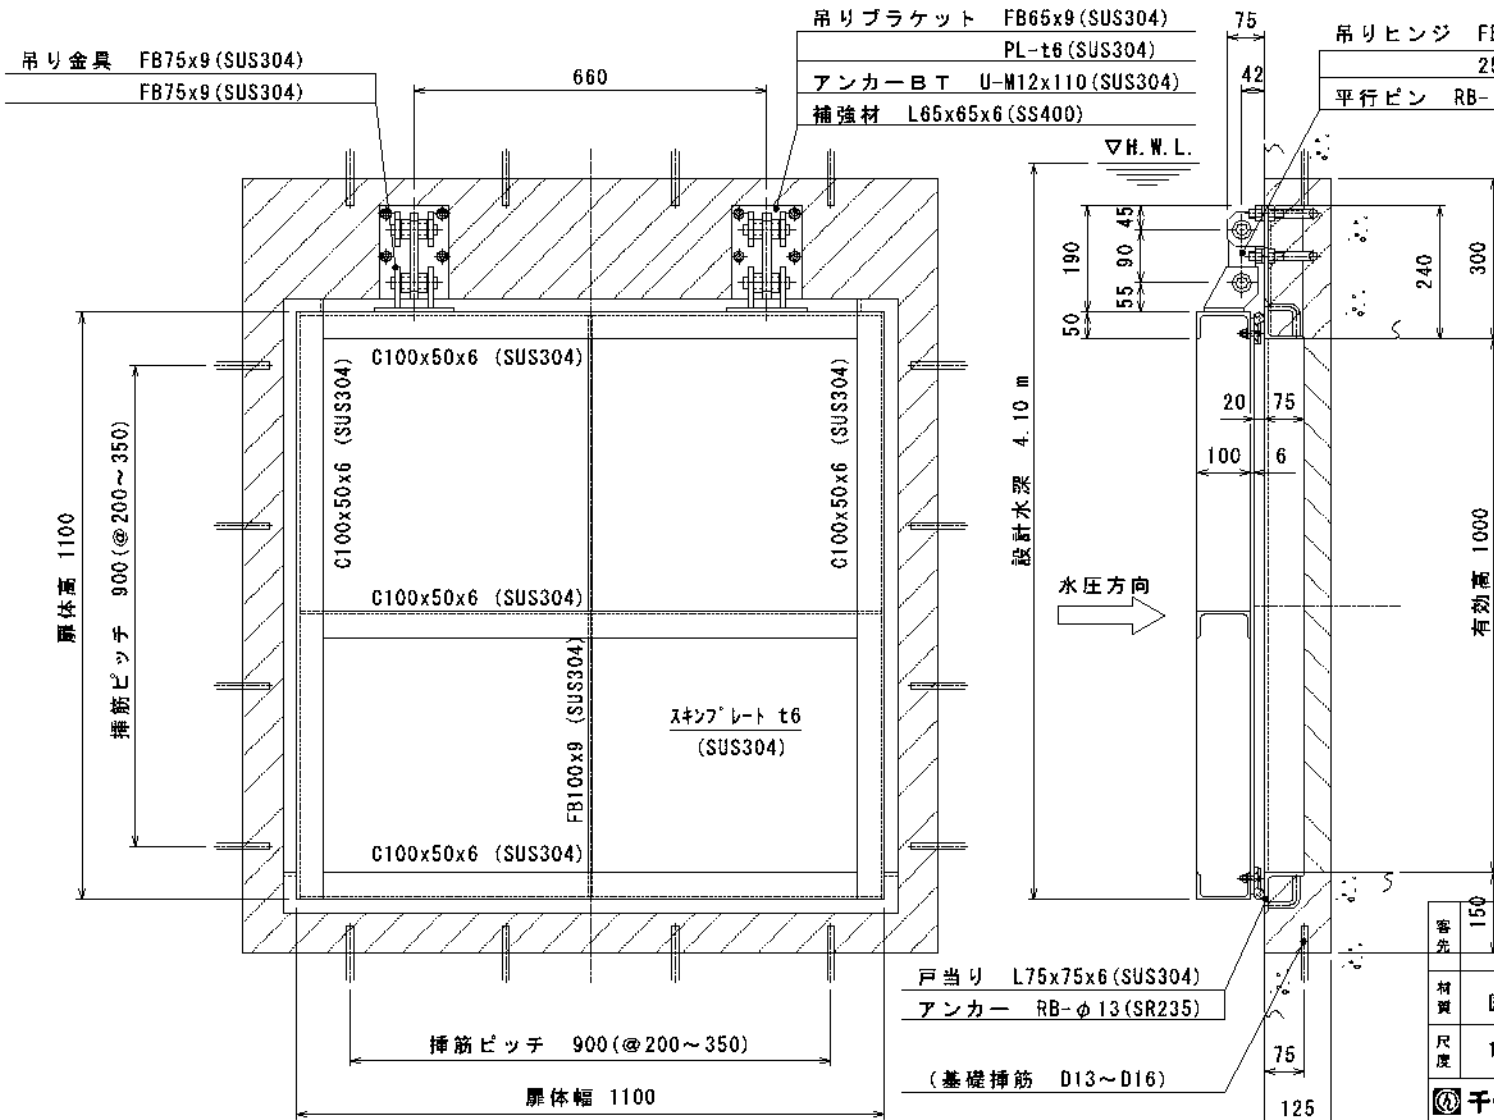

注記 1. 表面処理: 酸洗後、水洗いと致します。
 2. 部はハツリ後、2次コンクリート埋め戻しを示します。

戸当り L75x75x6 (SUS304)
 アンカー RB-φ13 (SR235)
 (基礎挿筋 D13~D16)

番先	150	名称	型式 MFR-S1010 1000 Bo x 1000 Ho ステンレス製フラップゲート					
材質	図示	数量						
尺度	1/10	日付	H15.7.25	承認	森	三輪	担当	熊崎
千代田工業株式会社			図番	G3-1230				