記号	修　　正	日　付	担　当

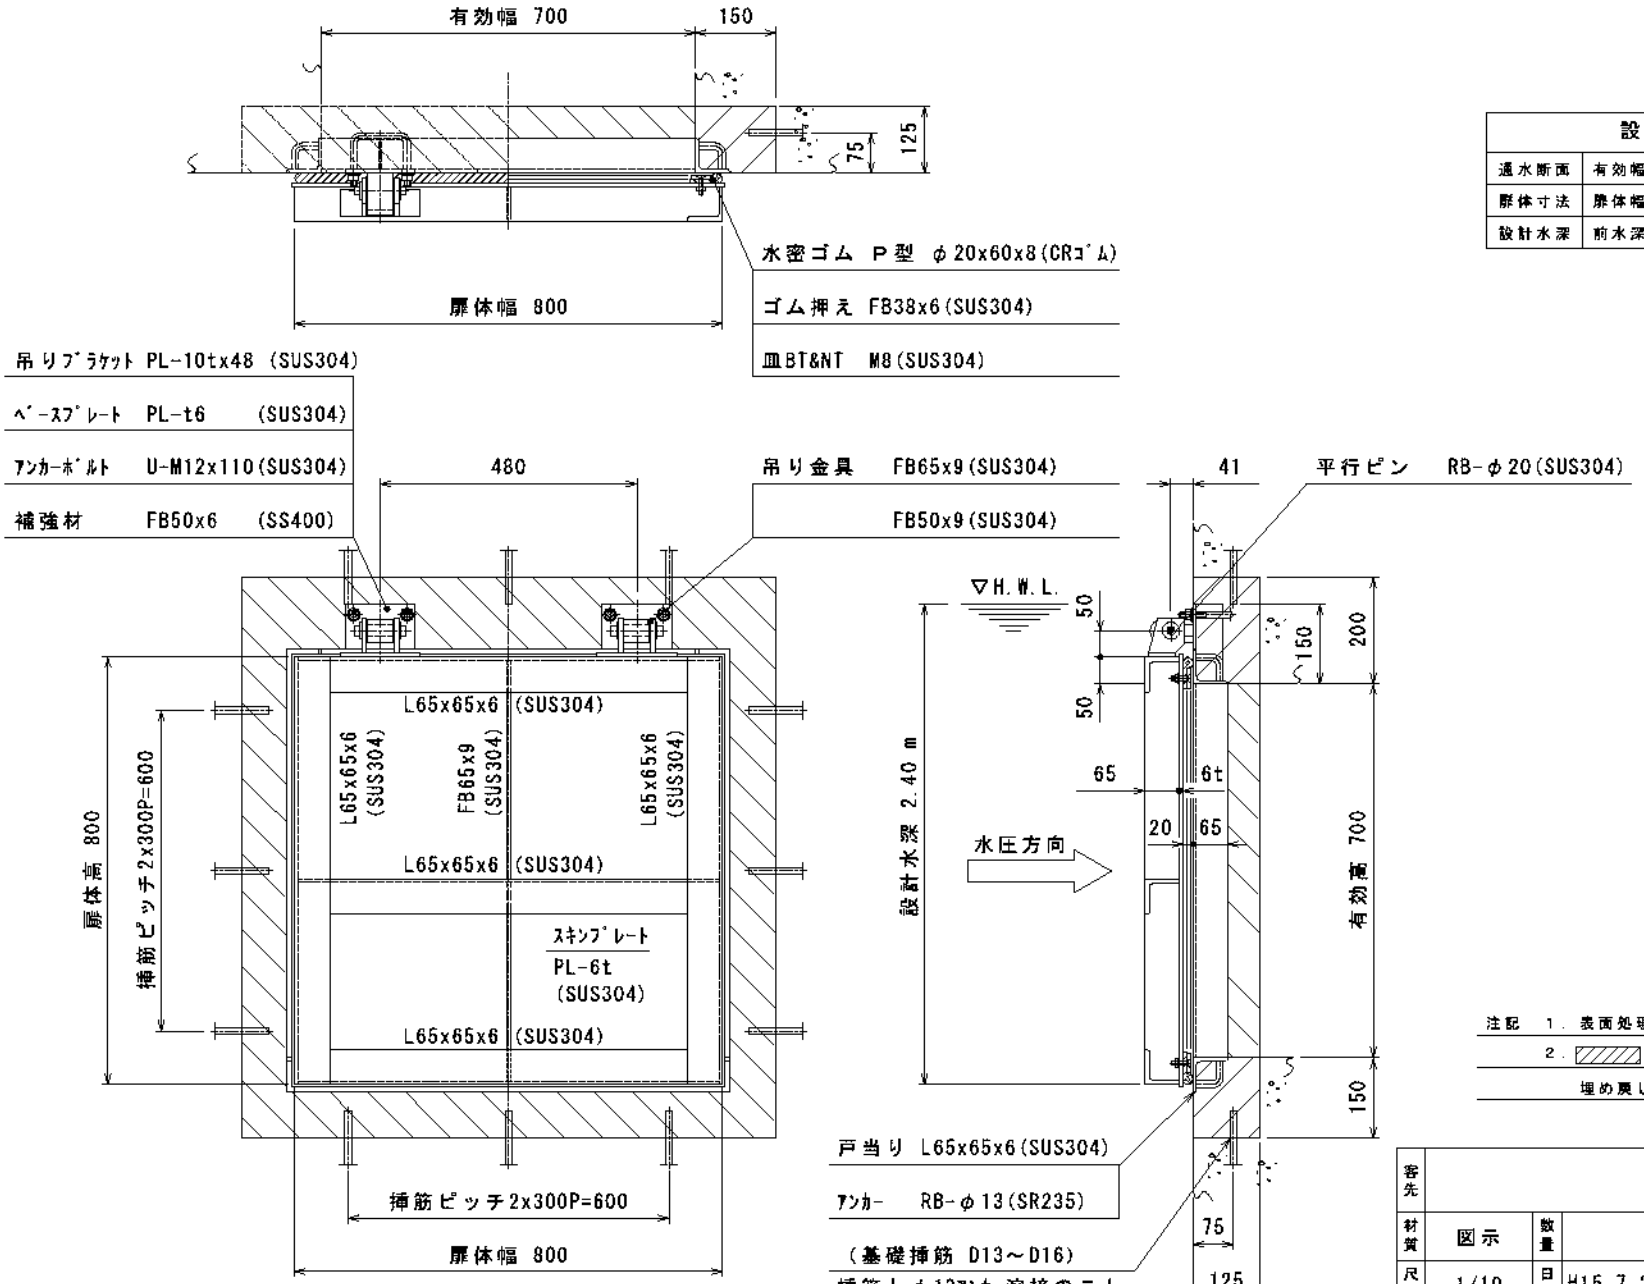

設　計　条　件				
通水断面	有効幅	0.70 m	有効高	0.70 m
扉体寸法	扉体幅	0.80 m	扉体高	0.80 m
設計水深	前水深	2.40 m	後水深	0.00 m

注記　1．表面処理：酸洗後、水洗いと致します。

2．▨ 部はハツリ後、２次コンクリート埋め戻しを示します。

客先				名称	型式 MFR-S0707 700 Bo x 700 Ho ｽﾃﾝﾚｽ製ﾌﾗｯﾌﾟｹﾞｰﾄ
材質	図示	数量			
尺度	1/10	日付	H15.7.25	承認 森　検図 三輪　担当 熊崎	
千代田工業株式会社				図番	G3－1227 △