


設計条件				
過水断面	有効幅	0.50 m	有効高	0.50 m
扉体寸法	扉体幅	0.60 m	扉体高	0.60 m
設計水深	前水深	2.90 m	後水深	0.00 m

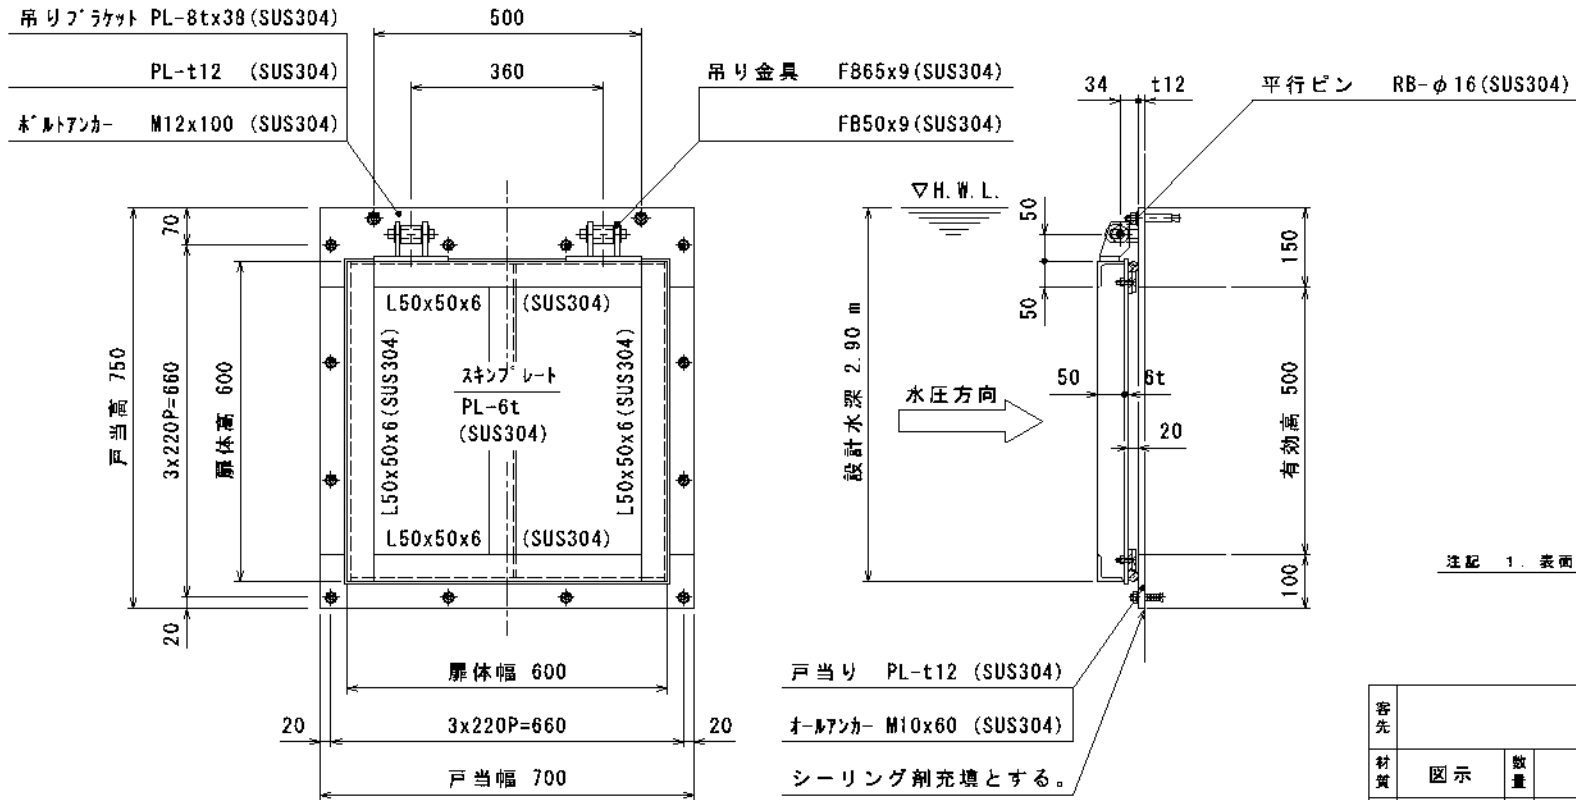

注記 1. 表面処理、酸洗後、水洗いと致します。

客先				名称	型式 MFR-S0605K			
材質	図示	数量			500 Bø x 500 Ho			
尺度	1/10	日付	H19.5.31	承認	森	検閲	担当	熊崎
				図番	G3-2255			

