


10	締め輪	1	SH-1
9	ゴムバンド	1	合成ゴム
8	ツメ座	1	A-5056
7	ツメ	3	BC-6
6	Uパッキン	1	合成ゴム
5	受け金具	1	A-5056
4	プレーパイプ	1	A-6063
3	ノズル金具	1	A-5056
2	ノズルパッキン	1	NBR
1	スムーズノズル	1	A-5056
番号	名称	数量	材質

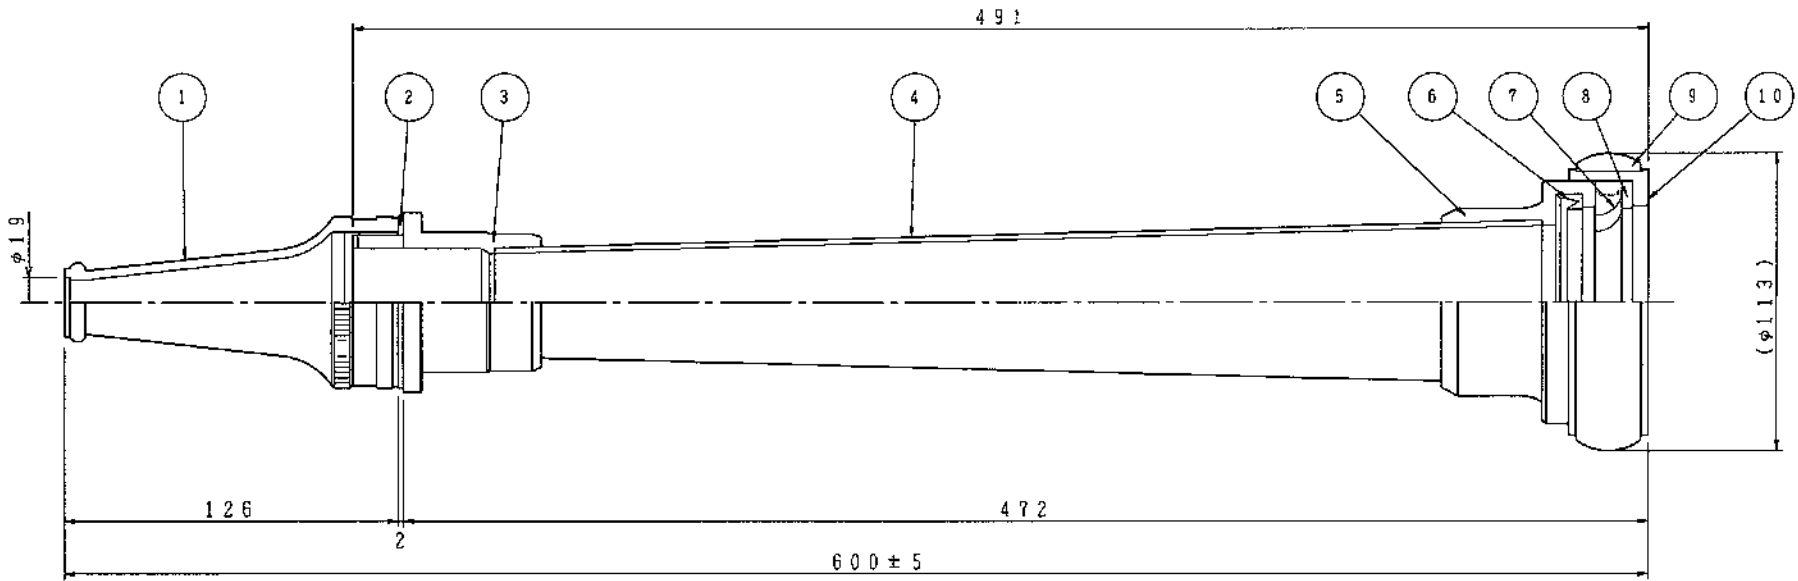

鑑定型式番号
管槍鑑定 銚接第18~6号
スムーズノズル鑑定 銚接第18~7号

工事名称	図番 KN-1S-65A-I
図面名称 差込式ノズル 65A×φ19	承認
作図年月 H23.03.22	縮尺 / /

千代田工業株式会社

